


図面を提出する際の注意事項

極力建築図面などの長さや広さがわかるものを使用する

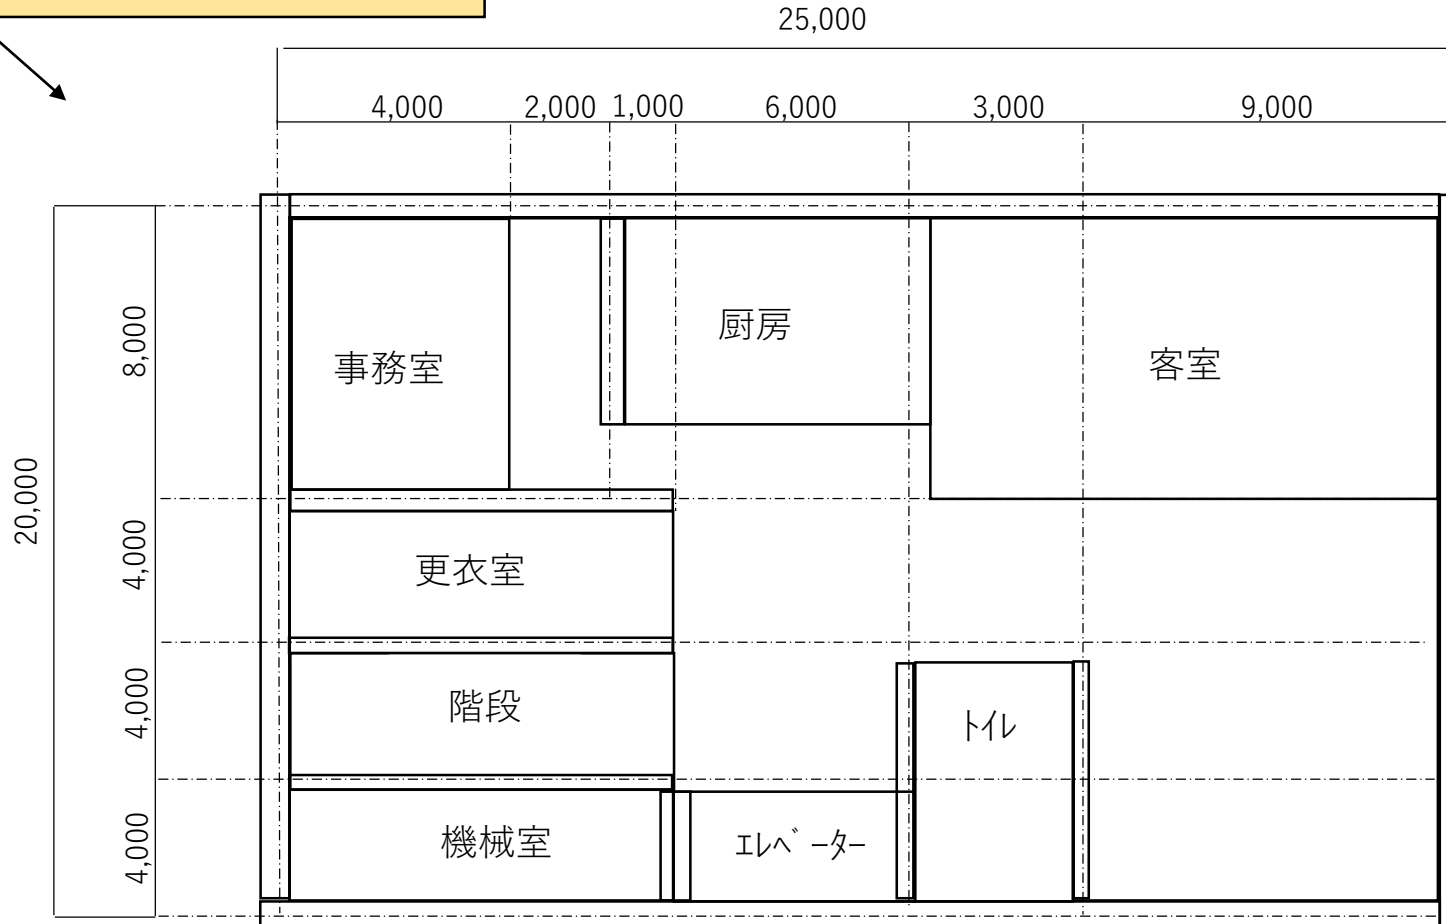

1階平面図 1/100

工事名 ●●建築工事	図面 1階平面図	ふじのくに設計事務所 住所：静岡市●●
---------------	-------------	------------------------